Survey

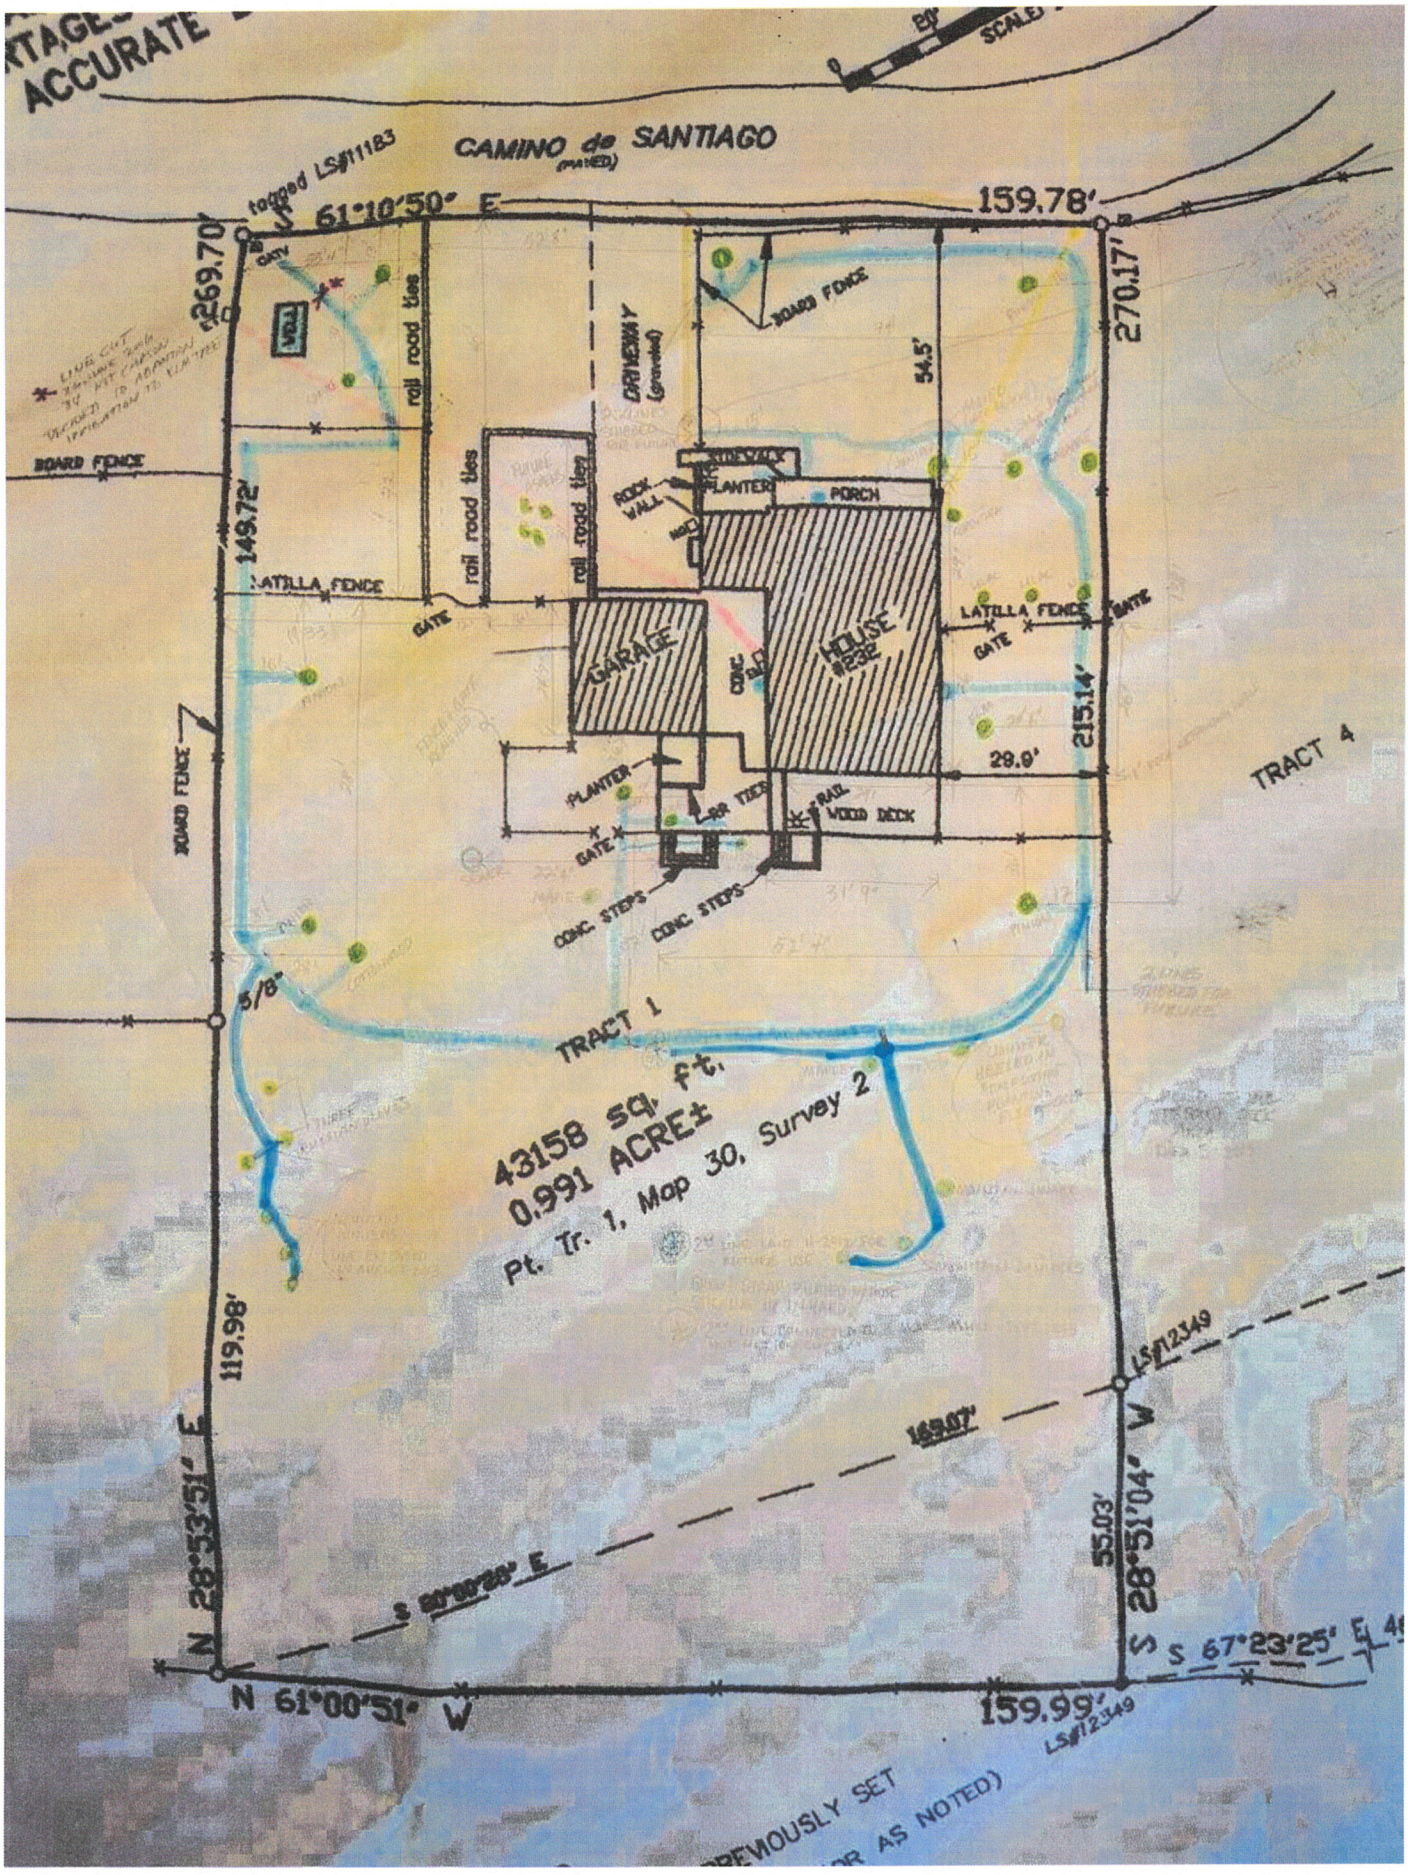
ACCURATE
CAMINO de SANTIAGO
(PAVED)
tagged LS#11183
61°10'50" E
159.78'
269.70'
270.17'
GATE
WELL
rail road ties
DRIVEWAY (Gravel)
BOARD FENCE
54.5'
WALKWAY
ROCK WALL
PLANTER
PORCH
149.72'
LATILLA FENCE
GATE
GARAGE
CONC.
HOUSE #232
215.14'
28.9'
PLANTER
LAR TREE
RAIL
WOOD DECK
CONC. STEPS
TRACT 4
TRACT 1
43158 sq. ft.
0.991 ACRE±
Pt. Tr. 1, Map 30, Survey 2
119.98'
N 28°53'51" E
S 28°51'04" W
55.03'
165.07'
S 50°00'28" E
S 67°23'25" E
N 61°00'51" W
159.99'
LS#12349
PREVIOUSLY SET
OR AS NOTED)